




Zeichenerklärung

	Gehweg gepl. / vorh.		Gleisachse gepl.
	Radweg / Radfahrstreifen gepl. / vorh.		Gelände gepl.
	Grünstreifen / Beet gepl. / vorh.		vorh. Gebäude / Bauten
	Parkplatz gepl. / vorh.		vorh. Zaun / Mauer
	Fahrbahn Asphalt gepl. / vorh.		vorh. Baum / Baum entfällt
	Besondere Bahnkörper gepl. / vorh.		vorh. Straßenablauf / Kanald.
	Bahnsteiganlage gepl. / vorh.		vorh. Versorgungsschacht.
	Nebenweg gepl.		vorh. Poller / Beleuchtung
	Sharing-Angebot gepl.		vorh. Verkehrsschild / LSA
	variabel nutzbare Fläche		LSA gepl.
	Schotterfläche gepl.		

Version	Datum	Name	Beschreibung

BERNARD
GRUPPE

BERNARD Gruppe ZT GmbH
Neue Weyerstraße 6
50676 Köln, Deutschland
www.bernard-gruppe.com

Projekt-Nr.: 500414	Datum	Name
gez. 20.04.2021	ROCA	
bearb. 20.04.2021	ROCA	
gepr. 20.04.2021	HeT / Kn	

Bahnsteiganhebung der Linie 5 , Stadtbahnhaltestellen
Subbelrather Str./Gürtel und Nußbaumerstr. in Köln - Ehrenfeld

Auftraggeber: Stadt Köln

Projekt: Bahnsteiganhebung der Linie 5 EFG

Lageplan 2.1 - Bahnsteig in Mittellage
3,50 m Fahrbahn mit baulichem Radweg
Vorplanung

Maßstab: 1 : 500	Größe: 297 x 1540
Datum: 20.04.2021	Unterlage /Anlage: LP - 2.1
K:\500414 Linie 5 Bahnsteiganhebung\03_Planung\500414_Lageplan Mittelbahnsteig_Vor_2.1_V05.dwg Layout: LP - 2.1	